


E1

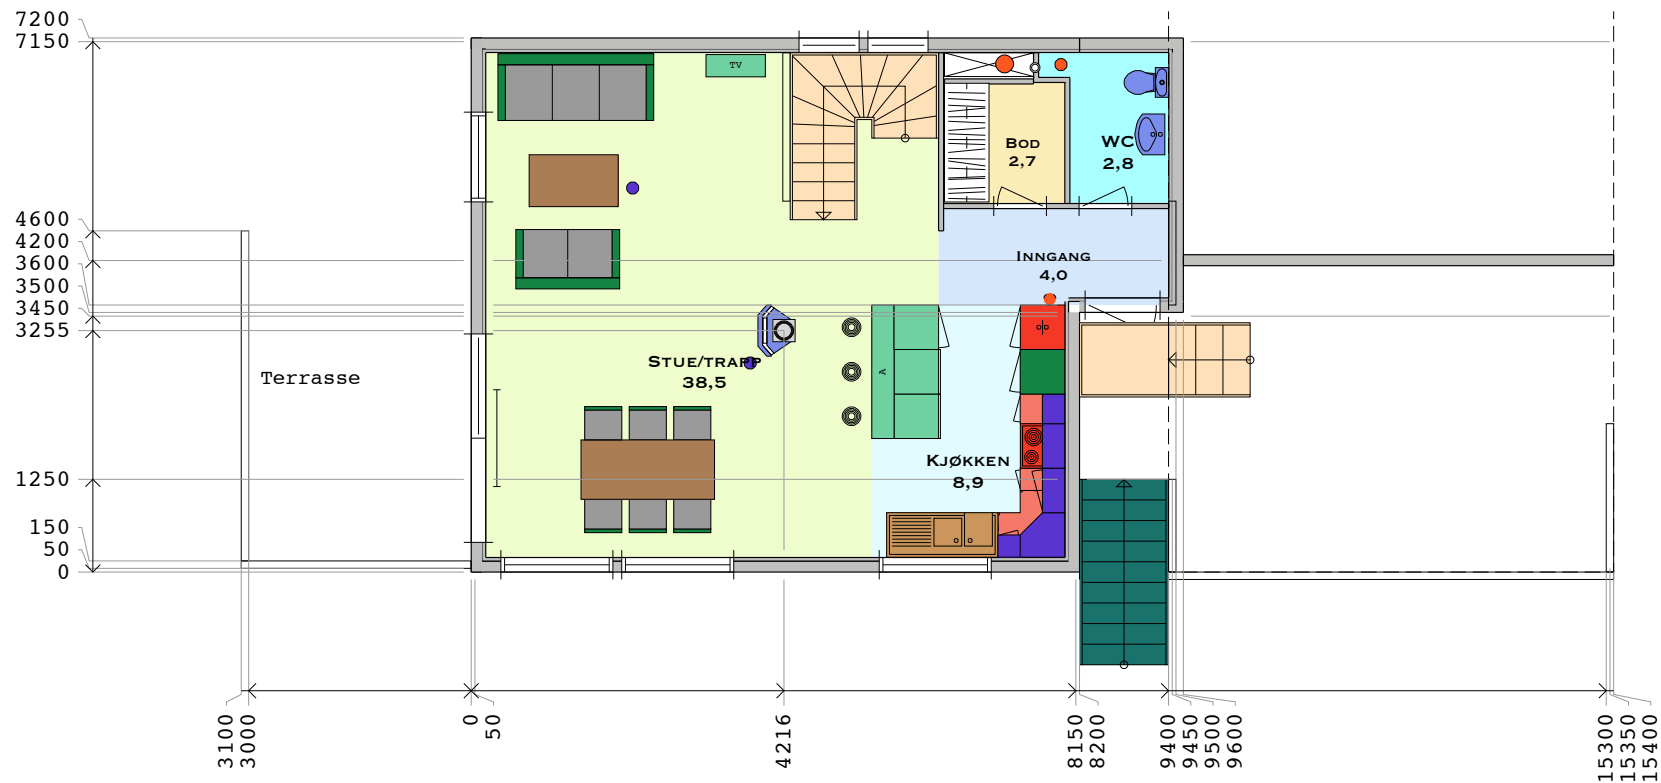

HOVEDPLAN

Opptredende BYA

Balkonger = 19,1 m²
 Hus 64,2 m²
 Garasje 35,5 m²
 Trapp 5,4 m²
 Total BYA = 124,2 m²

Tillatt BYA = 23% av 543 m² = 124,89 m²

MODELLERT MED HAMBOHUS

OLA OG KARI NORDMANN
 ENEBOLIG OG GARASJE SIDEGATE 76
 GNR 2, BNR 345 I TOPPEN KOMMUNE

HOVEDPLAN

HAMNVIK PROSJEKT AS

BYGGTEKNISK KONSULENT - TILRETTELLEGGING FOR BYGGING
 DALSBERGSTIEN 22 D - 0170 OSLO TLF 22 56 84 14 MOBIL 900 22 167
 email: epos@online.no

Mål 1:100

Dato 23.10.2009

Tegn. *Evdet Saunvik*

Kfr.

Arkivnr.

Tegn. nr.

Rev.

809-91